


Autoeinstellhalle

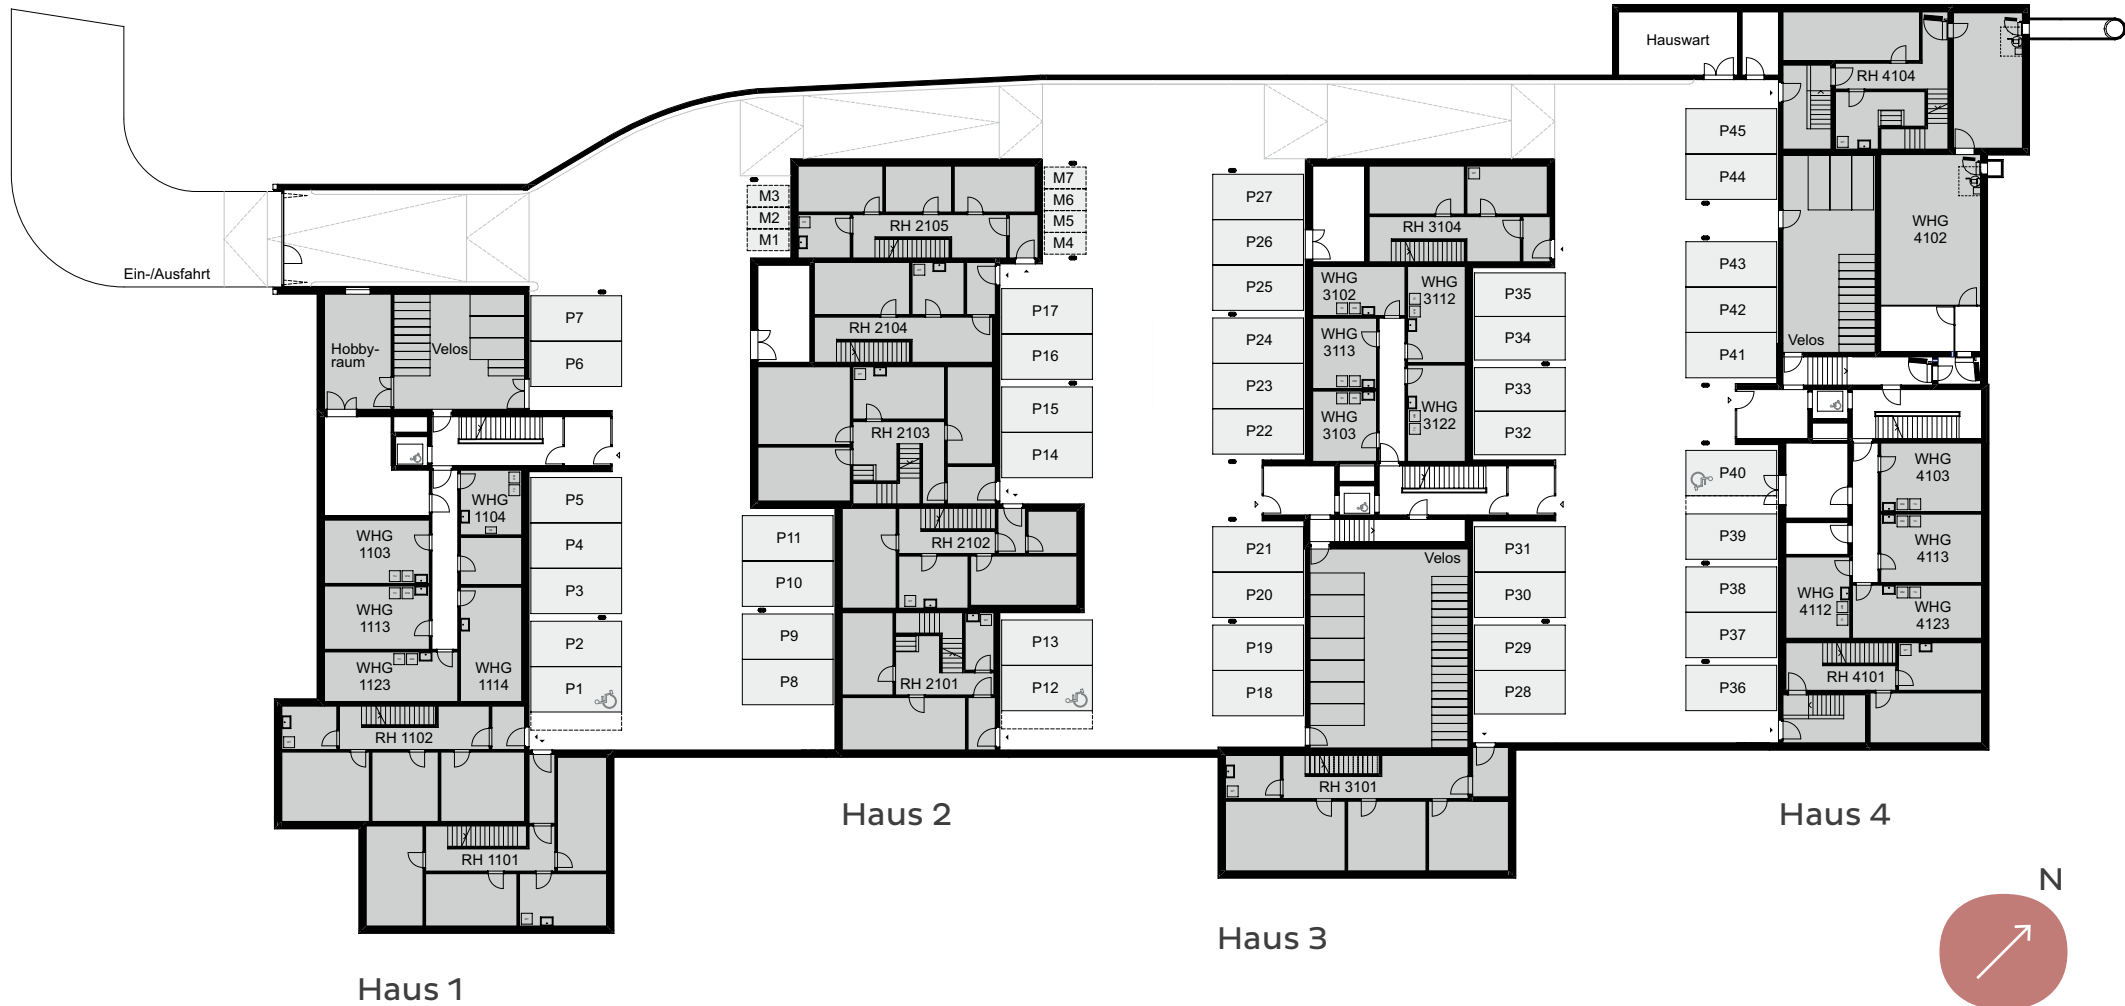

Änderungen bleiben bis Bauvollendung vorbehalten.